


GALLERIA GRANDE
pianta con indicazioni

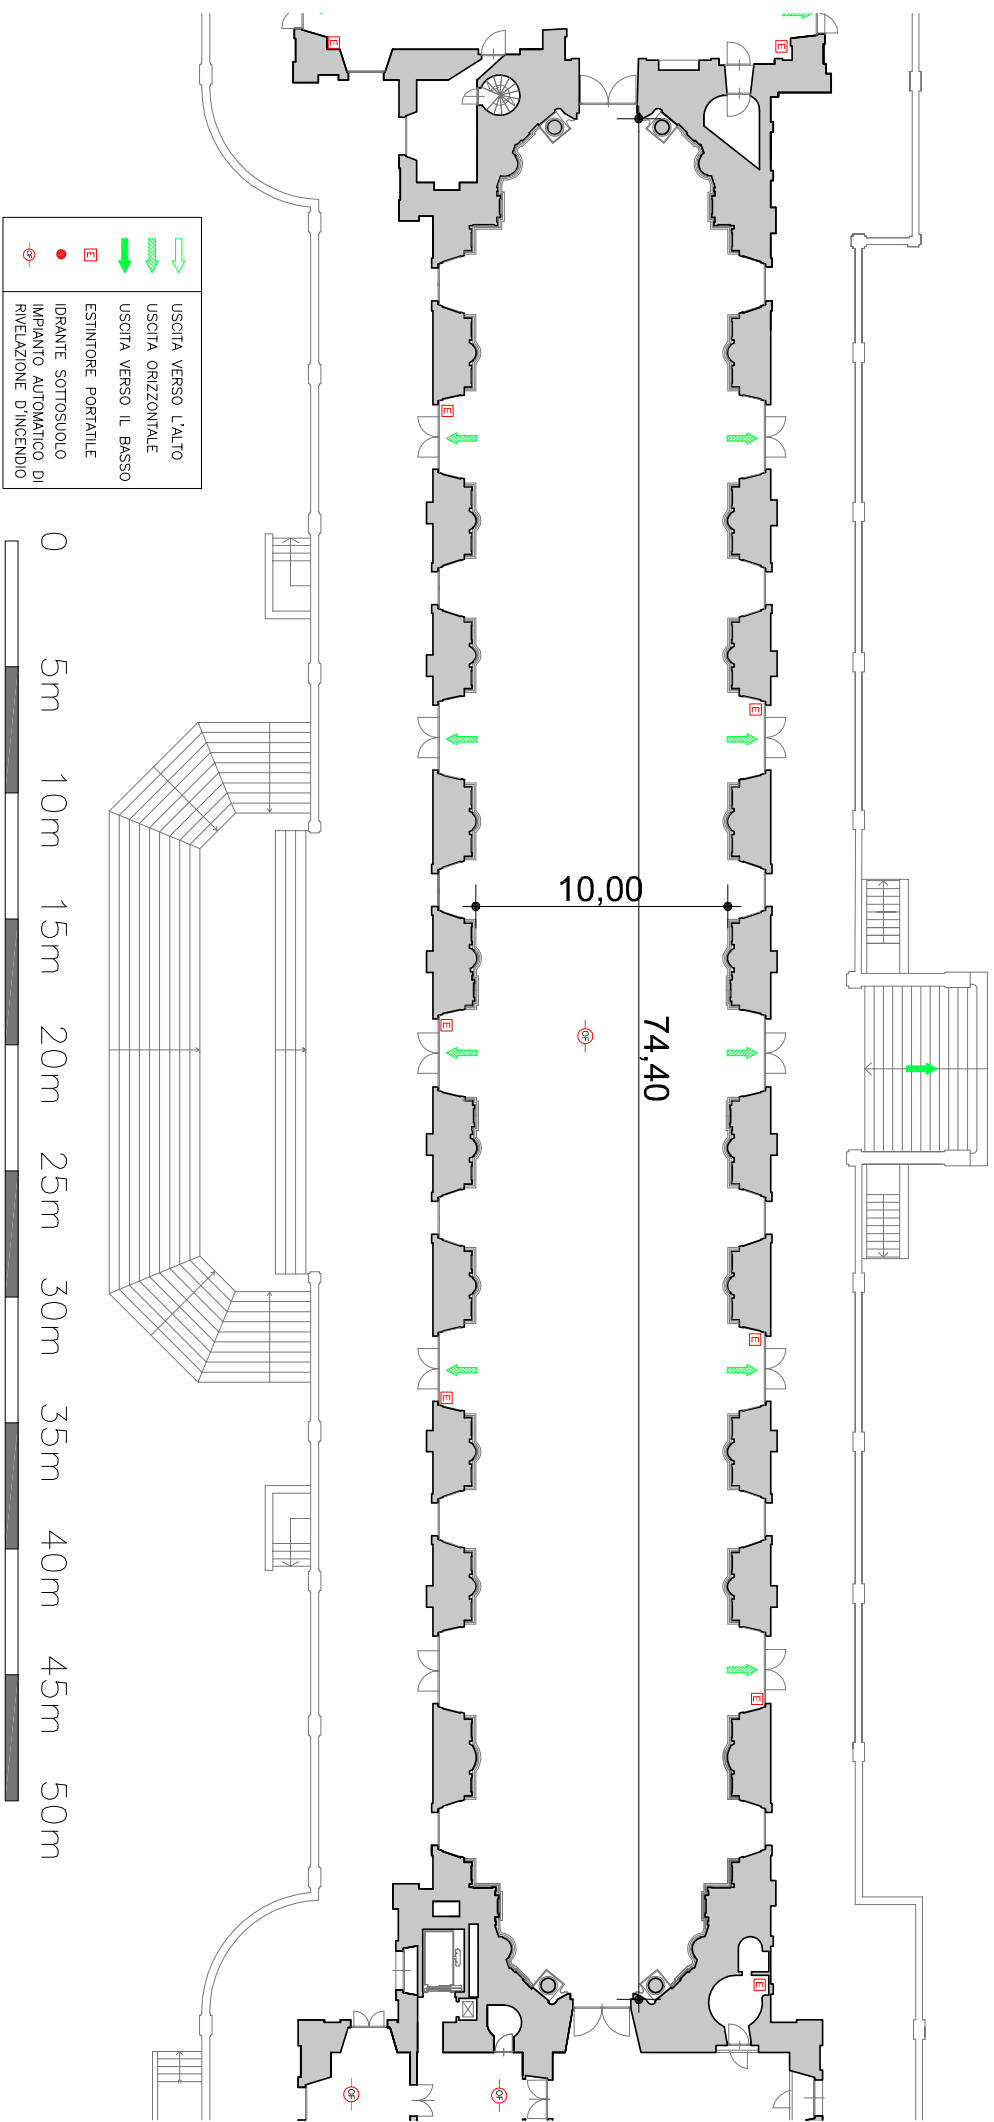

	USCITA VERSO L'ALTO
	USCITA ORIZZONTALE
	USCITA VERSO IL BASSO
	ESTINTORE PORTATILE
	IMPIANTO SOTTOSUOLO DI RIVELAZIONE D'INCENDIO