

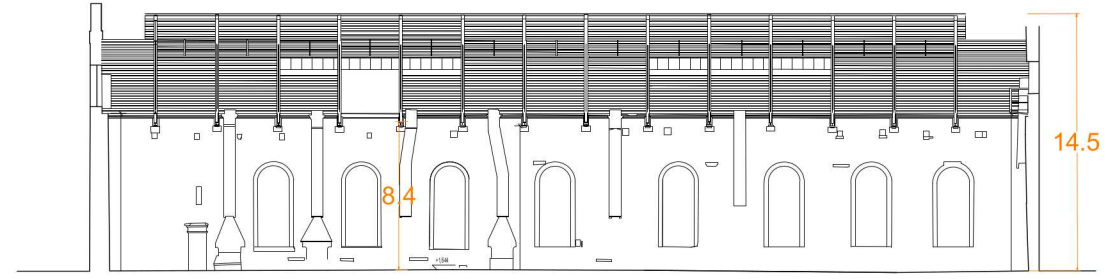



LAGUNA NORD

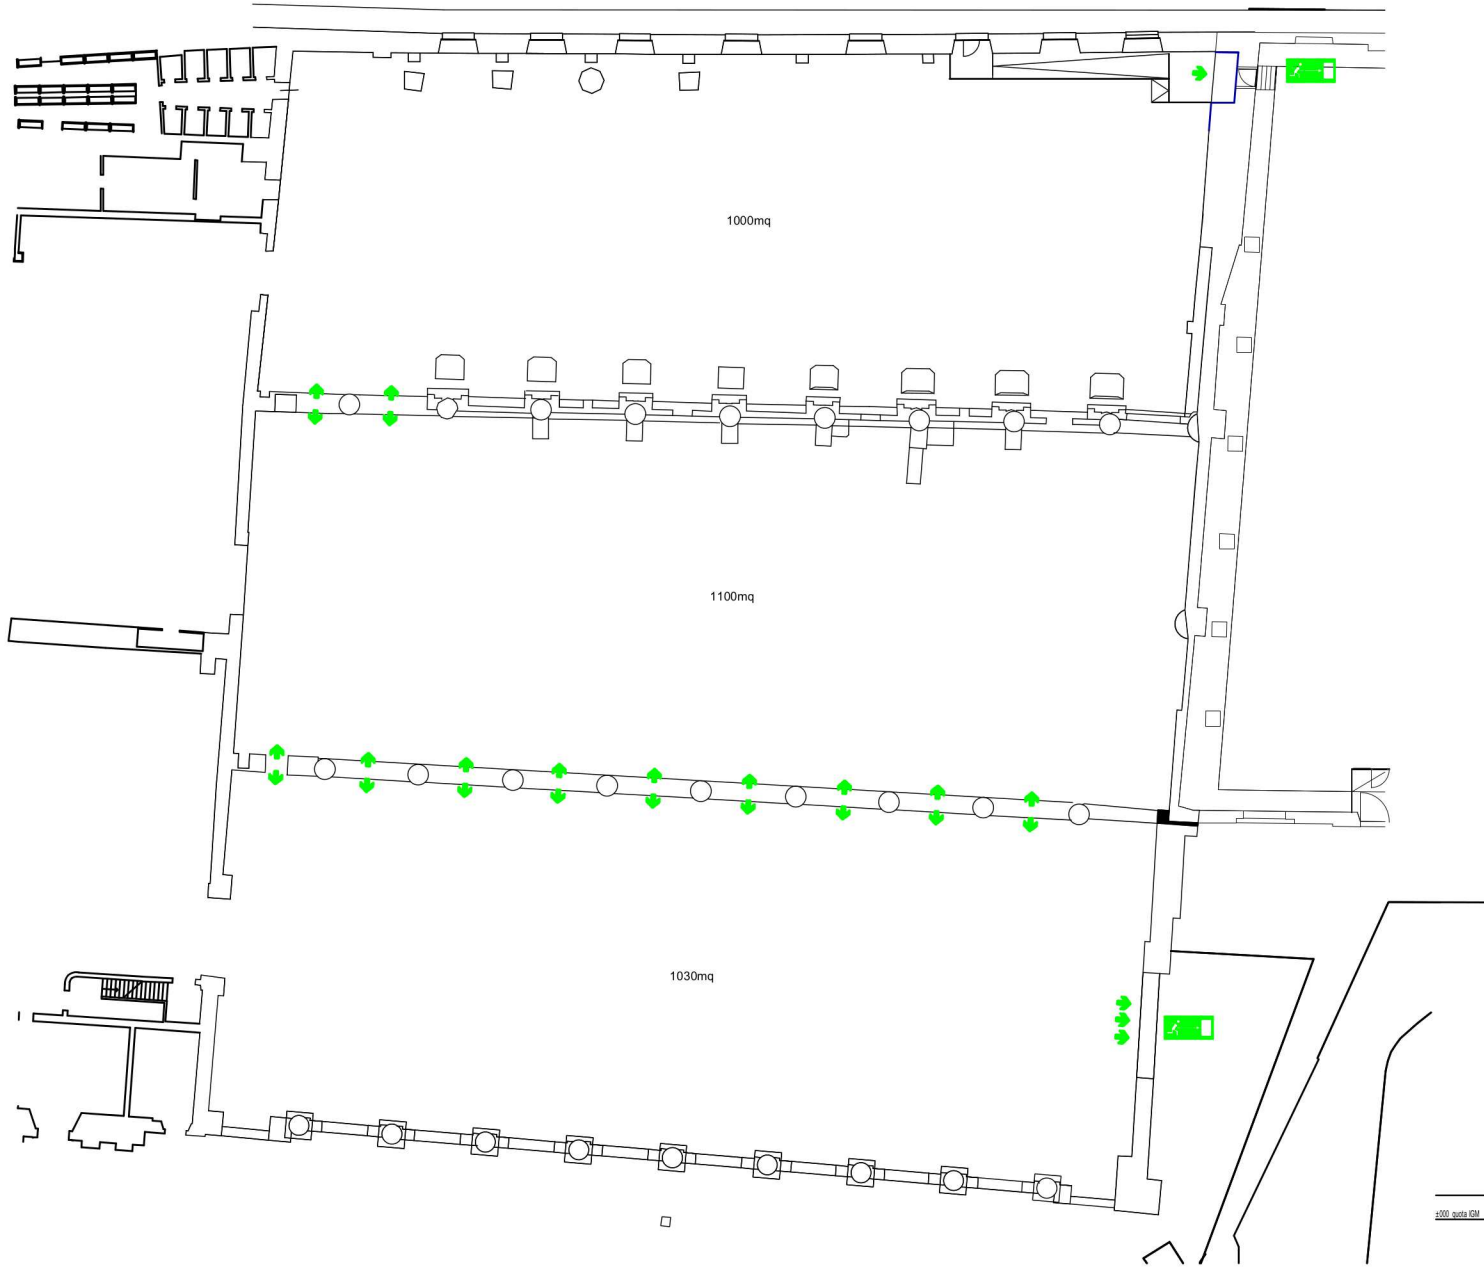


SEZIONE F-F

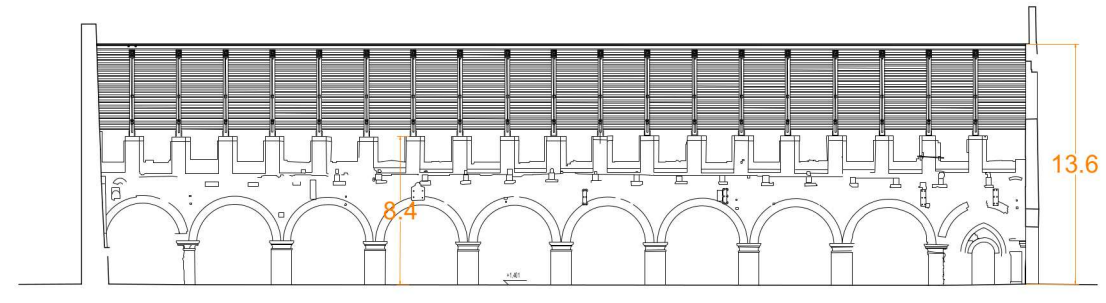

SEZIONE F-F

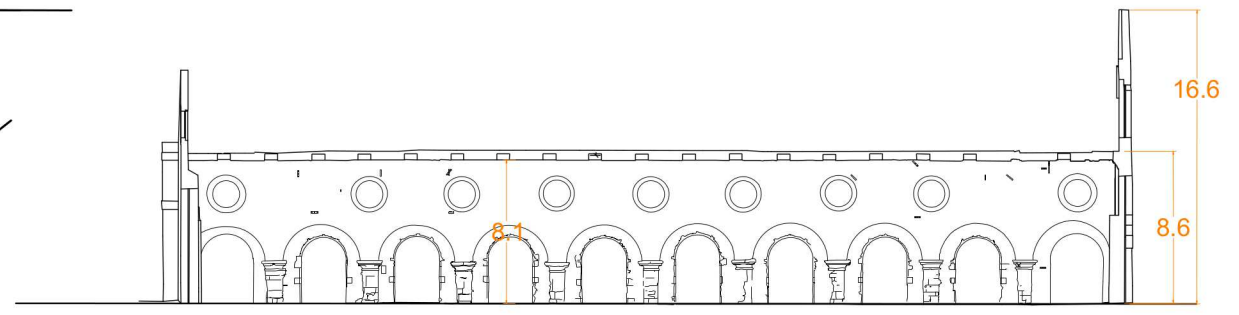


SEZIONE F-F

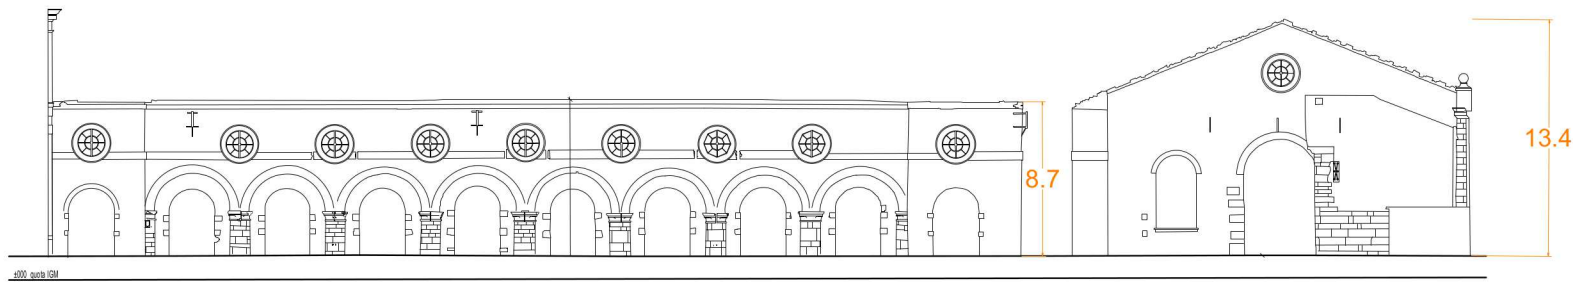

Allestimento:
STATO DI FATTO

Location:
ARSENALE

Edificio:
TESE 89-90-91 (NAPPE)

-  FORNITURA ELETTRICA CEE
-  QUADRO ELETTRICO
-  ESTINTORE
-  NASPO
-  USCITE EMERGENZA

