

<b>SALA MANZONI</b>		
SALA AL PIANO RIALZATO CON LUCE NATURALE		
MQ		100
Larghezza mt		8
Lunghezza mt		12,7
Altezza mt		5,1
<b>DISPOSIZIONE</b>	Teatro/Conferenza	150
	Ferro di cavallo	50
	Banchi scuola	80
	Cabaret	80
<b>ATTREZZATURE</b>	Schermo	6 x 3
	Videoproiettore	3
	CD	✓
	DVD	✓
	VHS	✓
	PC	✓
	Microfoni	✓
	TV circuito chiuso	✓
	Podio	✓
	Cabine traduzione	



<b>SALA VERDI</b>		
SALA AL PIANO RIALZATO CON LUCE NATURALE		
MQ		90
Larghezza mt		7,8
Lunghezza mt		11,7
Altezza mt		2,5 / 5,4
<b>DISPOSIZIONE</b>	Teatro/Conferenza	110
	Ferro di cavallo	40
	Banchi scuola	50
	Cabaret	60
<b>ATTREZZATURE</b>	Schermo	3 x 3
	Videoproiettore	✓
	CD	✓
	DVD	✓
	VHS	✓
	PC	✓
	Microfoni	✓
	TV circuito chiuso	✓
	Podio	✓
	Cabine traduzione	



<b>SALA ROSSINI</b>		
SALA AL PIANO RIALZATO CON LUCE NATURALE		
MQ		43
Larghezza mt		6
Lunghezza mt		6,8
Altezza mt		2,7 / 5,5
<b>DISPOSIZIONE</b>	Teatro/Conferenza	30
	Ferro di cavallo	18
	Banchi scuola	18
	Cabaret	18
<b>ATTREZZATURE</b>	Schermo	2 x 2
	Videoproiettore	✓
	CD	
	DVD	
	VHS	✓
	PC	✓
	Microfoni	
	TV circuito chiuso	✓
	Podio	✓
	Cabine traduzione	



<b>SALA PUCCINI</b>		
SALA AL PIANO RIALZATO CON LUCE NATURALE		
MQ		47
Larghezza mt		6,7
Lunghezza mt		6,8
Altezza mt		2,7 / 5,5
<b>DISPOSIZIONE</b>	Teatro/Conferenza	30
	Ferro di cavallo	20
	Banchi scuola	18
	Cabaret	20
<b>ATTREZZATURE</b>	Schermo	2 x 2
	Videoproiettore	✓
	CD	
	DVD	
	VHS	✓
	PC	✓
	Microfoni	
	TV circuito chiuso	✓
	Podio	✓
	Cabine traduzione	



## SALA NEW CONGRESS

SALA AL PIANO RIALZATO SU DUE LIVELLI  
CON LUCE NATURALE

MQ	137	
Larghezza mt	9,5	
Lunghezza mt	14,5	
Altezza mt	6	
DISPOSIZIONE	Teatro/Conferenza	230
	Ferro di cavallo	
	Banchi scuola	
	Cabaret	
ATTREZZATURE	Schermo	3 x 3
	Videoproiettore	✓
	CD	✓
	DVD	
	VHS	✓
	PC	✓
	Microfoni	✓
	TV circuito chiuso	✓
	Podio	✓
Cabine traduzione	✓	



## DINING AREA

DA 15 A 200 PERSONE SEDUTE AL TAVOLO  
DA 30 A 250 PERSONE A BUFFET CON TAVOLI D'APPOGGIO

LUOGHI IDEALI PER OSPITARE I VOSTRI EVENTI DINING

### SALA PLINIUS

Intima e raccolta, ideale per pranzi e cene privati per un massimo di 40 posti a sedere  
Mq 55 (5,20 x 9,75 x 2,75)



### SALA MAGNA

maestosa, formale ed elegante, ideale per pranzi istituzionali, cene di gala, anniversari, matrimoni. Vista lago.  
Fino a 150 posti a sedere  
Mq 140 (7,30 X 19,50 X 3,90)




### RISTORANTE ANTICA DARSENA

Ristorante à la carte dell'hotel, specialità lacustri e piatti della cucina mediterranea. Vista lago. Nei mesi estivi disponibile la terrazza esterna affacciata tra il giardino ed il vecchio porticciolo della villa. Fino a 60 posti a sedere  
Mq 90 (7,50 X 11,50 X 2,80)



### GARDEN BAR CECCATO

Chiosco in stile Liberty immerso nel lussureggiante giardino della villa, con terrazza sull'antica Darsena. Ideale per welcome drink, cocktail e aperitivi al tramonto. Fino a 250 persone a buffet  
Terrazze esterne Mq 275  
Sala interna Mq 100

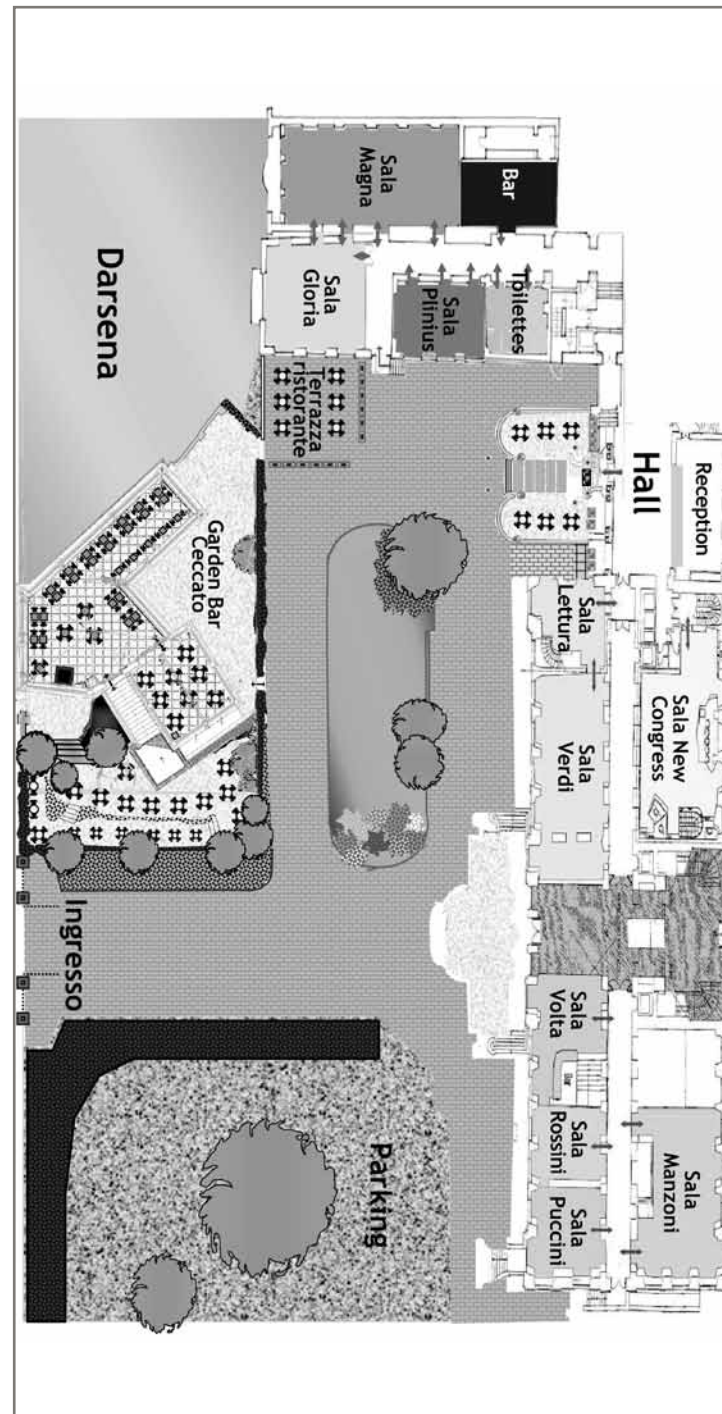

## CENTRO CONGRESSI

Lungo Lario Trieste, 16  
22100 COMO

Tel. +39 031 23391 Fax +39 031 303170  
info@palacehotel.it www.palacehotel.it



MANAGED BY: VILLA D'ESTE S.P.A.