


SALA GRECO

CORRIDOIO DIFRONTE
UFFICIO DA FINIRE D.
PAVIMENTARE E FARE
CONTROSOFFITTO


PAVIMENTO IN FINITO
LEGNO (TADDEO)
ESPONTE

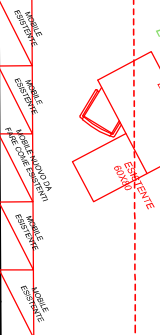

LUCERNARIO

LUCERNARIO

POSTAZIONE LAVORO
RISTORANTE

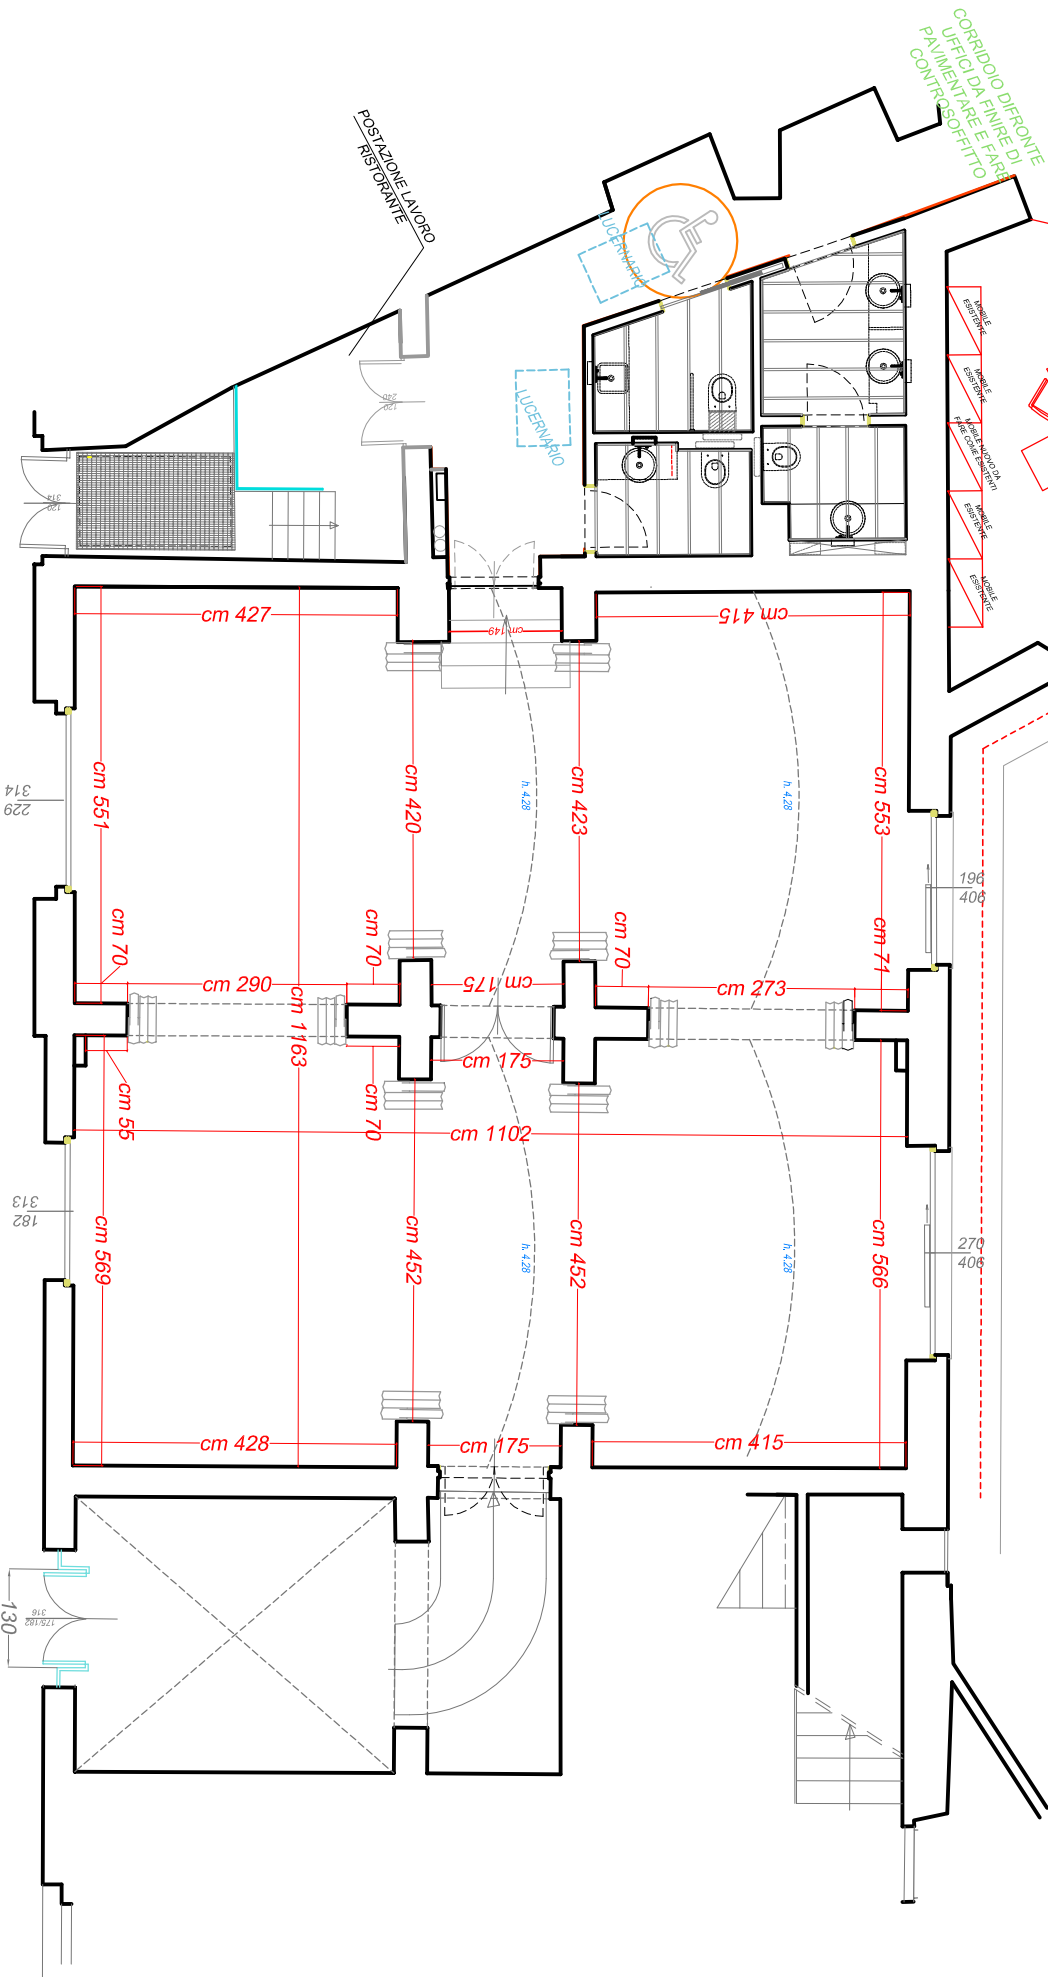

VIA DELLA SCALA