




ing. Luciano marcantonini  
studio tecnico

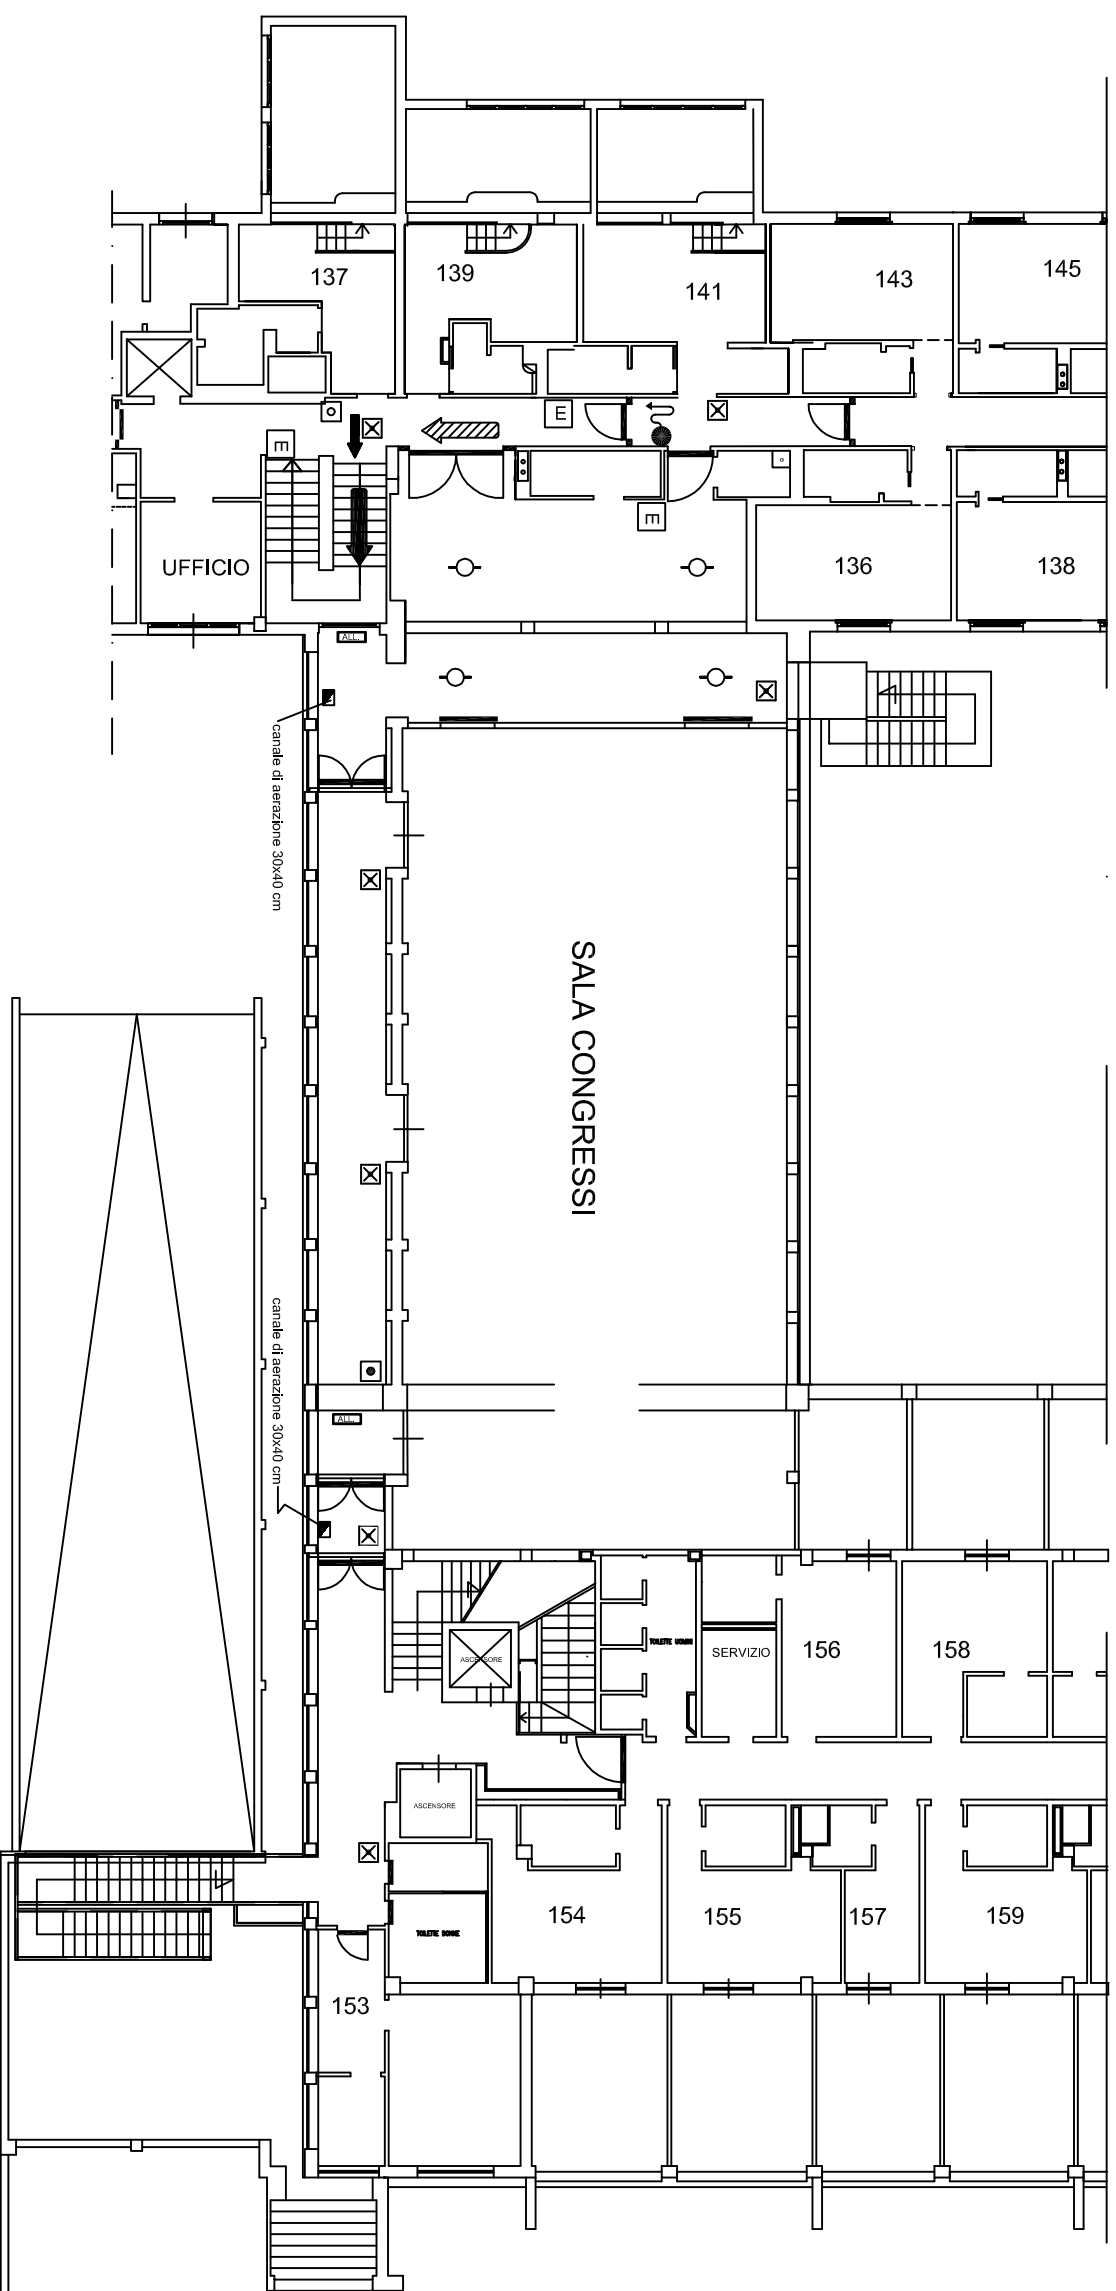

Grand Hotel Mediterraneo  
FIRENZE  
PLANIMETRIA PIANO PRIMO  
CORPO CENTRALE  
SALA CONGRESSI



LEGENDA

- |  |  |  |                                   |
|--|--|--|-----------------------------------|
|  | ESTINTORE PORTATILE                    |  | PERCORSO DI USCITA ORIZZONTALE    |
|  | PULSANTE DI EMERGENZA                  |  | PERCORSO DI USCITA VERSO IL BASSO |
|  | LAMPADA DI EMERGENZA                   |  | PERCORSO DI USCITA VERSO L'ALTO   |
|  | RILEVATORE FUMI                        |  |                                   |
|  | SIRENA DI ALLARME                      |  |                                   |
|  | SEGNALAZIONE LUMINOSA DI ALLARME       |  |                                   |
|  | IDRANTE UNI 45                         |  |                                   |
|  | PORTA TAGLIAFUOCO                      |  |                                   |
|  | CARTELLO INDICANTE USCITA DI SICUREZZA |  |                                   |
|  | CARTELLO INDICANTE USCITA DI SICUREZZA |  |                                   |

Albergo posto in:  
Lungarno del Tempio n. 42/44

SCALA 1:100